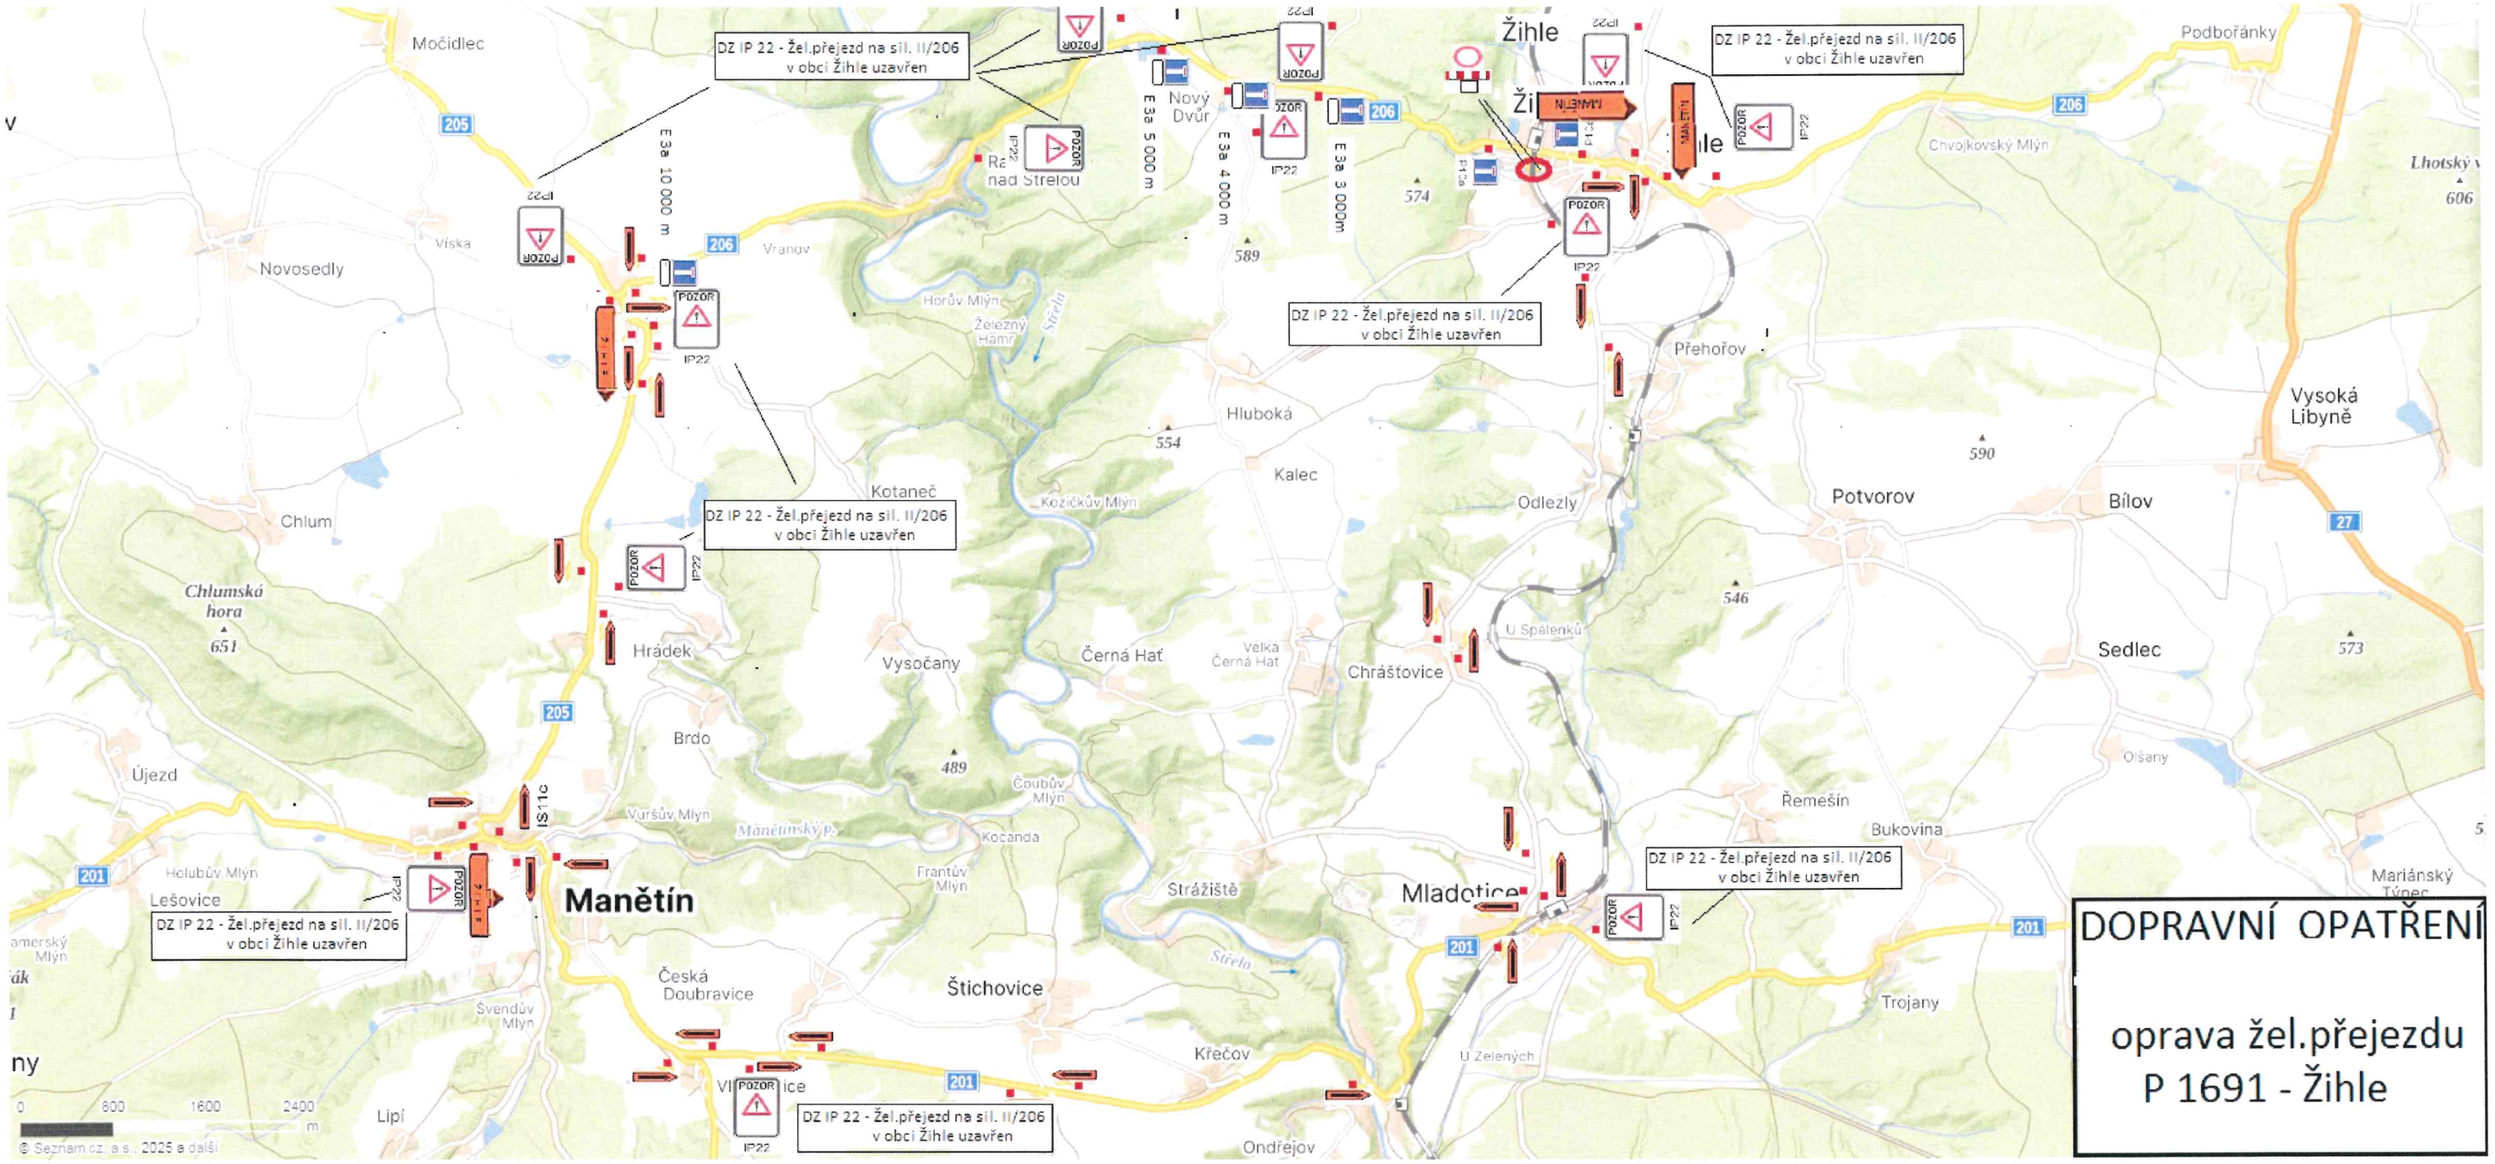

DOPRAVNÍ OPATŘENÍ

oprava žel.přejezdu
P 1691 - Žihle

příloha k č.j.KRPP-35558-4/ČJ-2025-031106 ze dne 18.6.2025