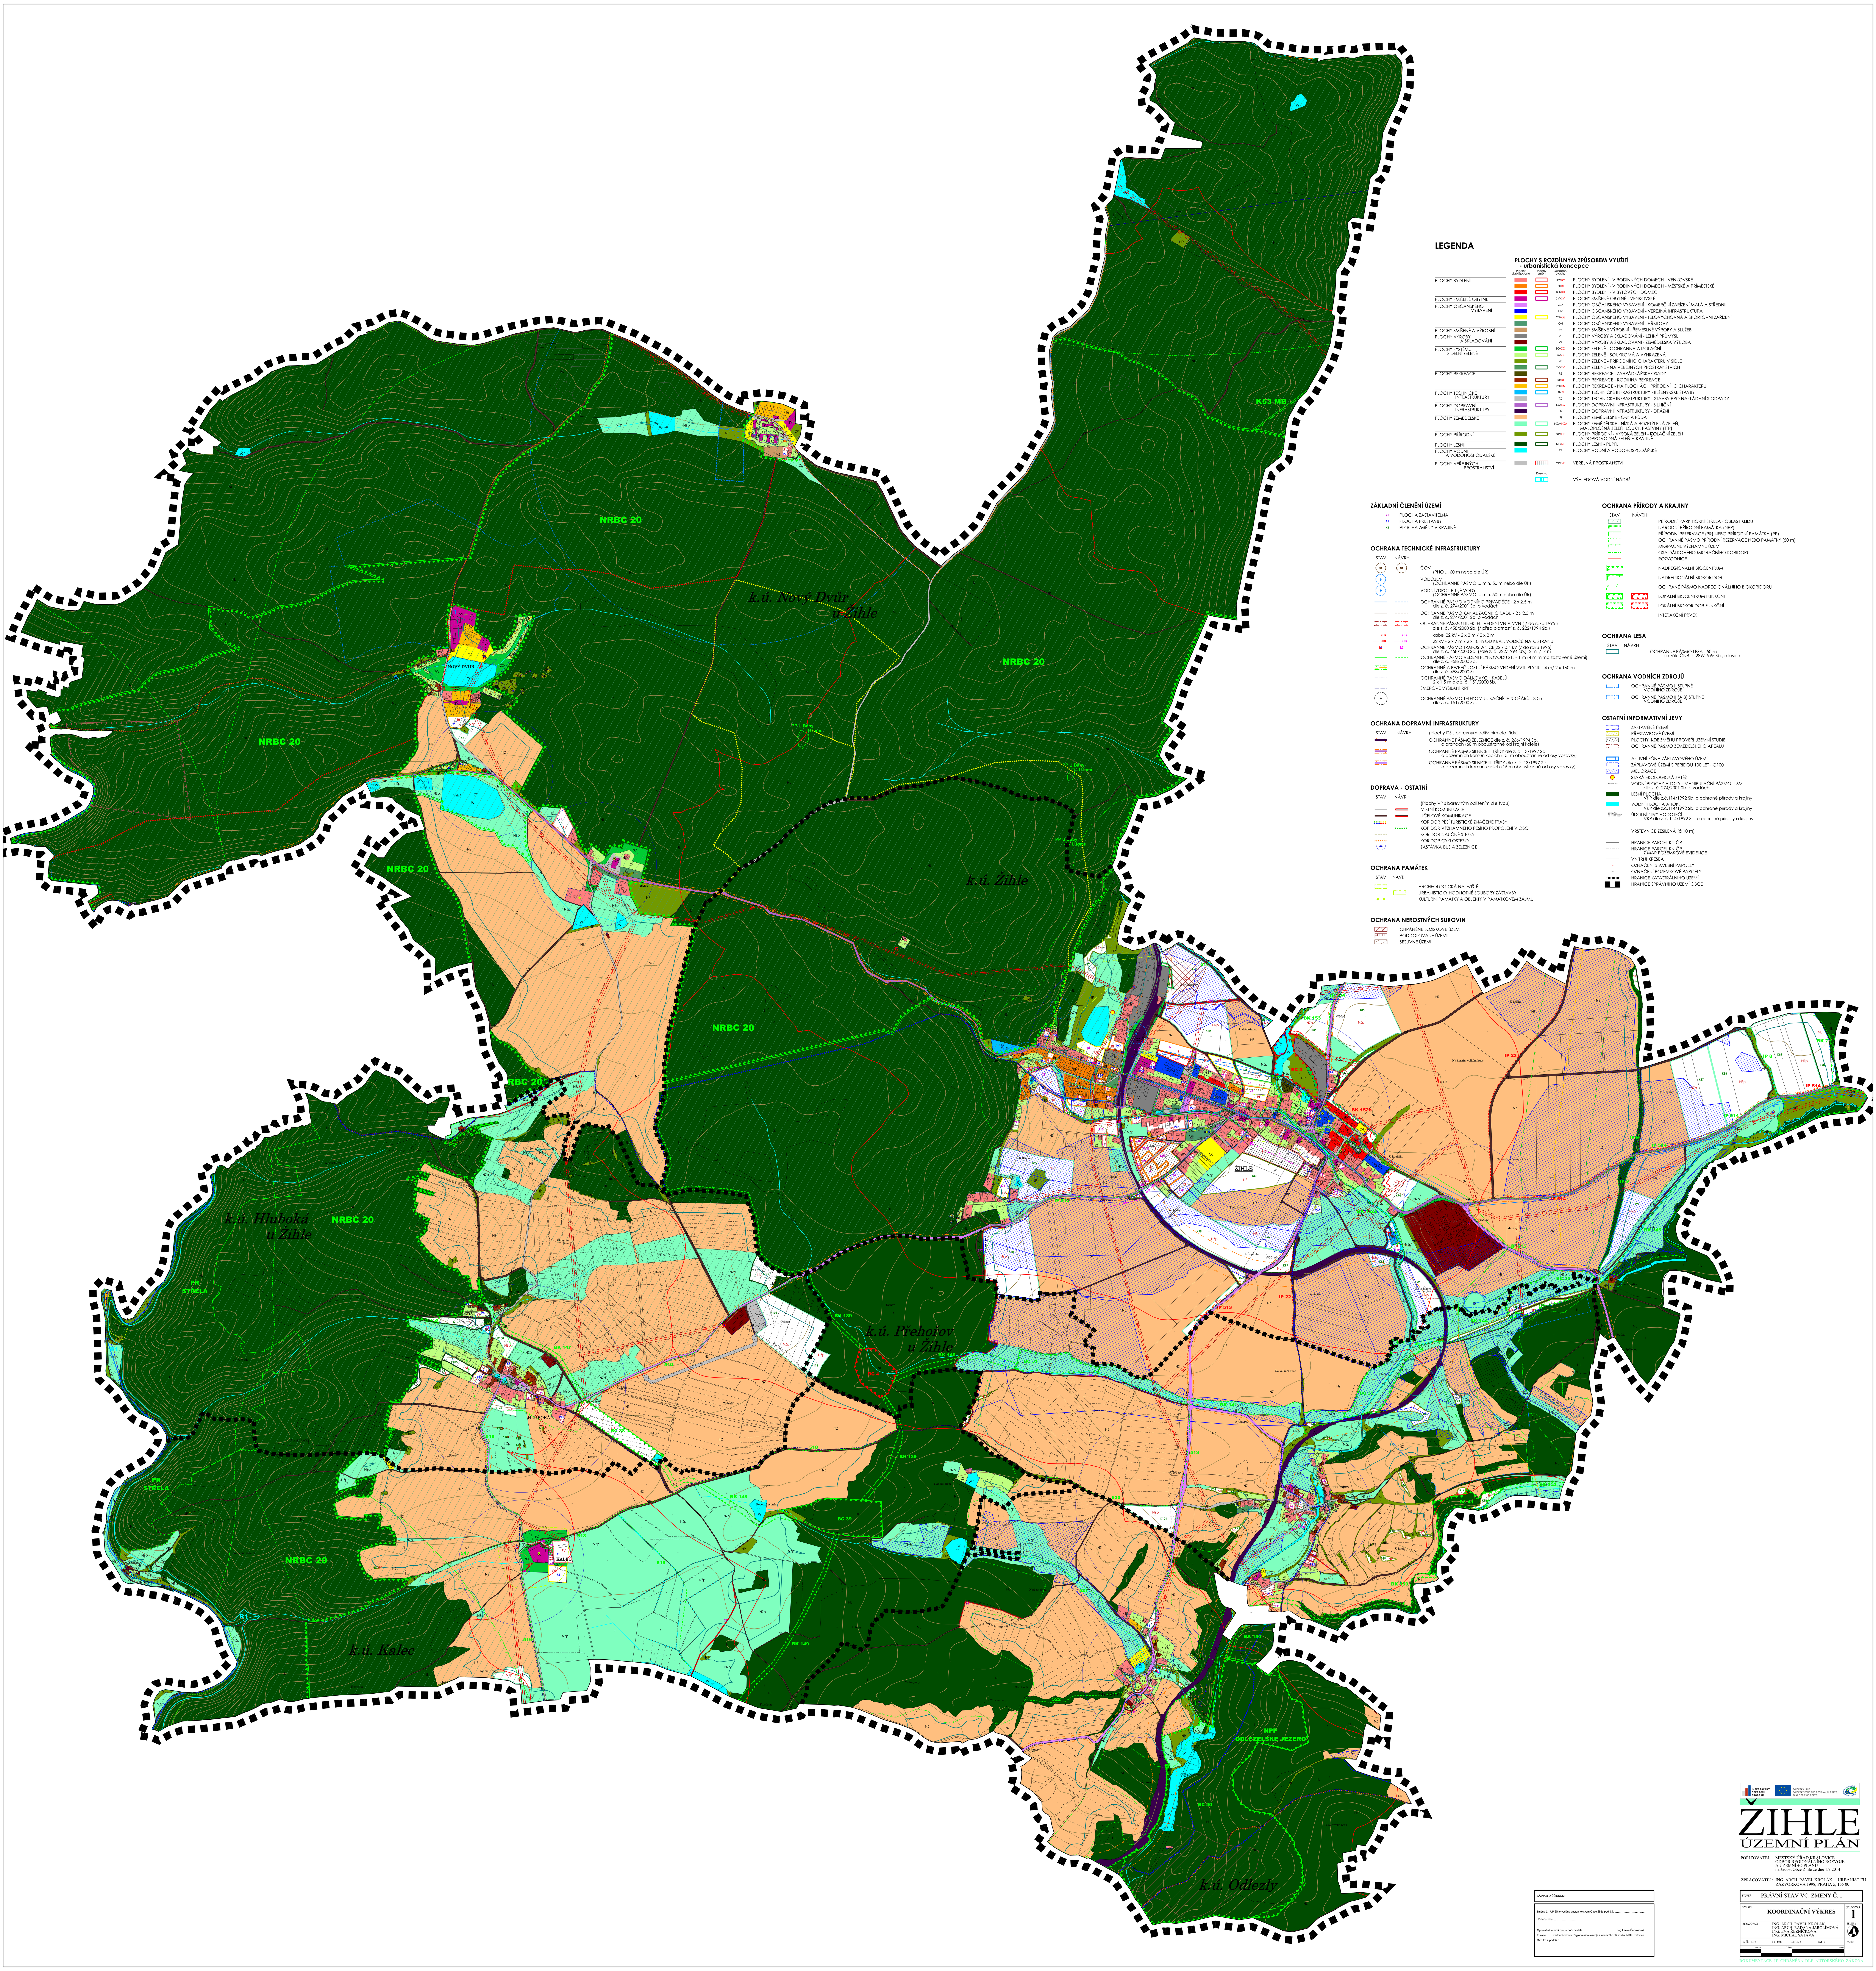

ŽIHLE
ÚZEMNÍ PLÁN

POŘIZOVATEL: MĚSTSKÝ ÚŘAD KRALOVICE
ODBOR REGIONÁLNÍHO ROZVOJE
A ÚZEMNÍHO PLÁNU
na žádost Obce Žihle ze dne 1.7.2014

ZPRACOVATEL: ING. ARCH. PAVEL KROLÁK, URBANIST.EU
ZÁZVORKOVA 1998, PRAHA 5, 155 00

STUPEŇ :	PRÁVNÍ STAV VČ. ZMĚNY Č. 1	
VÝKRES :	KOORDINAČNÍ VÝKRES	ČÍSLO VÝKR.: 1
ZPRACOVALI :	ING. ARCH. PAVEL KROLÁK ING. ARCH. RADANA JAROLÍMOVÁ ING. EVA ŘEZNÍČKOVÁ ING. MICHAL ŠATAVA	SEVER :
MĚŘÍTKO : 1 : 10 000	DATUM : 9/2015	PARÉ :

DOKUMENTACE JE CHRÁNĚNA DLE AUTORSKÉHO ZÁKONA